

Barra frontal
h=8.5 mts.
3 Ch.
8 luminarias

Revestimiento
acustico

Truss1
12 Ch.

Line Array
Bambalín

Barra 2
S/Ch.

Bambalina

Barra 3 Barra 4
S/Ch. S/Ch.

Bambalina

Truss 5
12 Ch.

Truss 6
12 Ch.

Barra 7
S/Ch.

Bambalina

Truss 8
12 Ch.

TELÓN
negro

Barra lateral
h=4 mts.
2 Ch.
4 Luminarias


Telón

10.30

Front fill
Subwoofer

FOSO


PASARELA

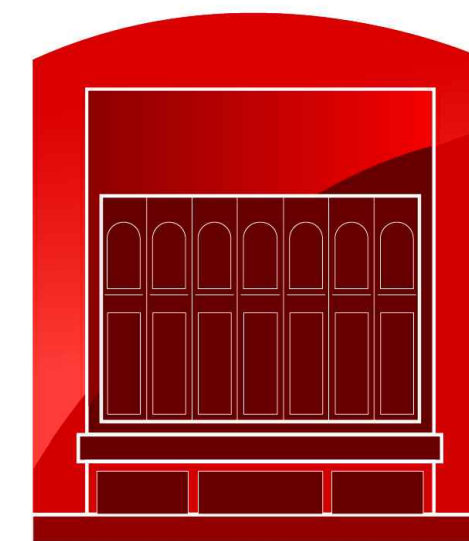

TMS
TEATRO MERCEDES SOSA

UBICACION

SAN MARTIN 479
ENTRE CALLES LAPRIDA Y 25 DE MAYO

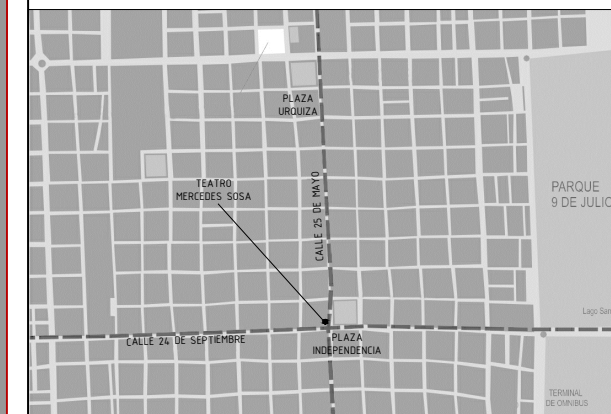

NOMBRE DE PLANO

CORTE
ESCENARIO

PROYECTO

Esp. MAVILE ING. OLI ALONSO
PLANOS TECNICOS

ARCHIVO

ESCALA

1:50

FECHA

01/04/2016

FIRMA

REVISION



Plano N°

02